




南向				
301 A1	302 B1	303 B3	304 A3	3階
201 A1	202 B1	203 B3	204 A3	2階
101 A2	102 B2	103 B4	104 A4	1階


団 地 名	ソレア松ヶ崎
所 在 地	京都市左京区松ヶ崎木ノ本町 8 番地の 1
構 造 ・ 規 模	鉄筋コンクリート造 3 階建
敷 地 面 積	715.96㎡
建 築 面 積	402.10㎡
延 床 面 積	967.98㎡
建 設 戸 数	12戸
管 理 戸 数	12戸
駐 車 場	4 台
駐 輪 場	28 台
築 年	平成 7 年 4 月 1 日
交 通	市バス停「松ヶ崎海尻町」徒歩 2 分・地下鉄「松ヶ崎」徒歩 2 分
教 育 施 設	松ヶ崎小学校 徒歩 4 分 下鴨中学校 徒歩 21 分
特 記 事 項	この物件はとくゆうちん物件ではありません



各階平面図 FLOOR PLAN

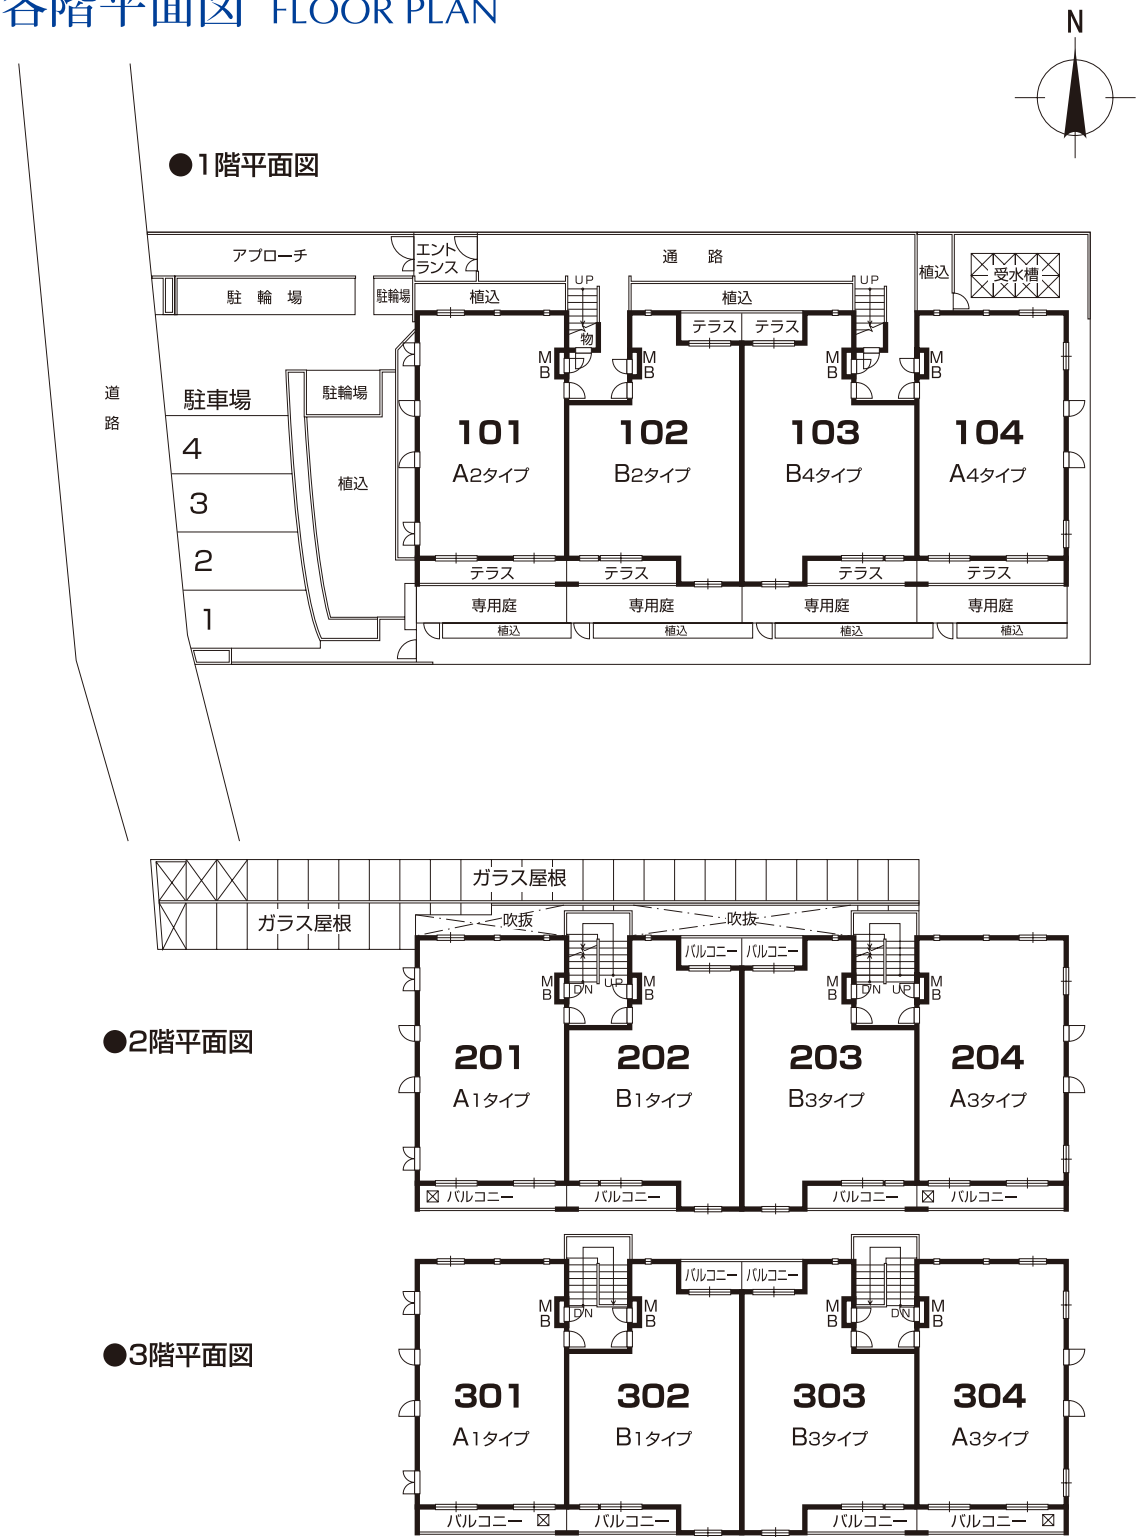

間取図 TYPE LIST

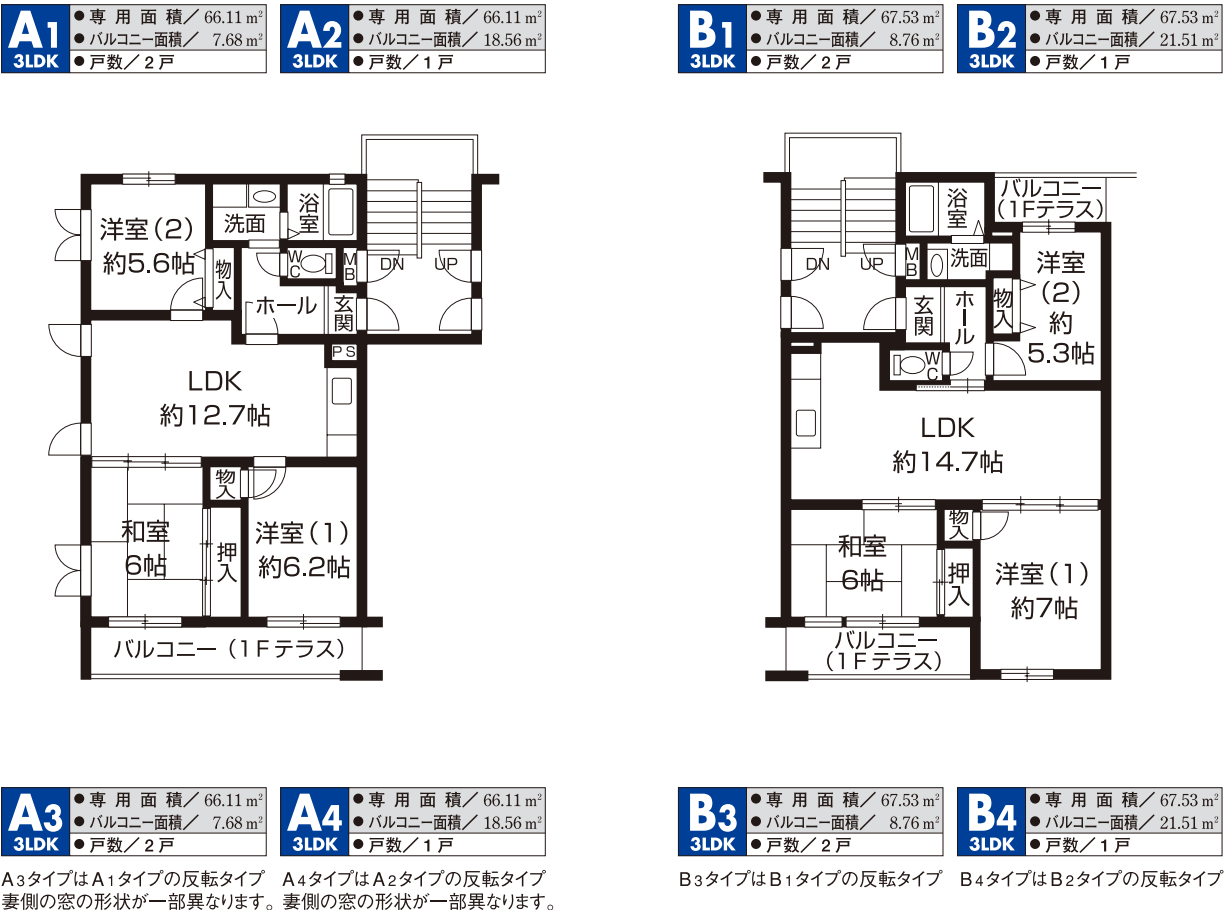

◆共用設備概要 ●防災設備／非常用照明・非常警報設備・消火器●テレビ共聴設備／VHF、UHF、BS（別途BSチューナーが必要）●給水／圧送給水設備●排水／公共下水道
●共用灯設備●屋外灯設備 ※住宅専用面積は壁芯より算出した面積です。