




西向		南向					
307 D ₁	306 C ₁	305 B ₁	304 A ₆	303 A ₃	302 A ₁	301 A ₅	3階
206 D ₁	205 C ₁	204 B ₁	203 A ₂	202 A ₃	201 A ₁	101	2階
106 D ₂	105 C ₂	104 B ₂	103 A ₂	102 A ₄	募集対象外		1階
北側		南側	西側	東側			

団 地 名	柳小路
所 在 地	京都市下京区東中筋通花屋町下る柳町335番地の3
構 造 ・ 規 模	鉄筋コンクリート造 地下1階，地上3階建
敷 地 面 積	889.58㎡
建 築 面 積	559.42㎡
延 床 面 積	1,552.55㎡
建 設 戸 数	19戸
管 理 戸 数	18戸
駐 車 場	屋内5台
駐 輪 場	26台
築 年 通	平成8年2月1日
交 通	市バス停「西洞院正面」徒歩2分，「西本願寺前」徒歩3分
教 育 施 設	下京渉成小学校 徒歩13分 下 京 中 学 校 徒歩7分
特 記 事 項	この物件はとくゆうちん物件ではありません



各階平面図 FLOOR PLAN

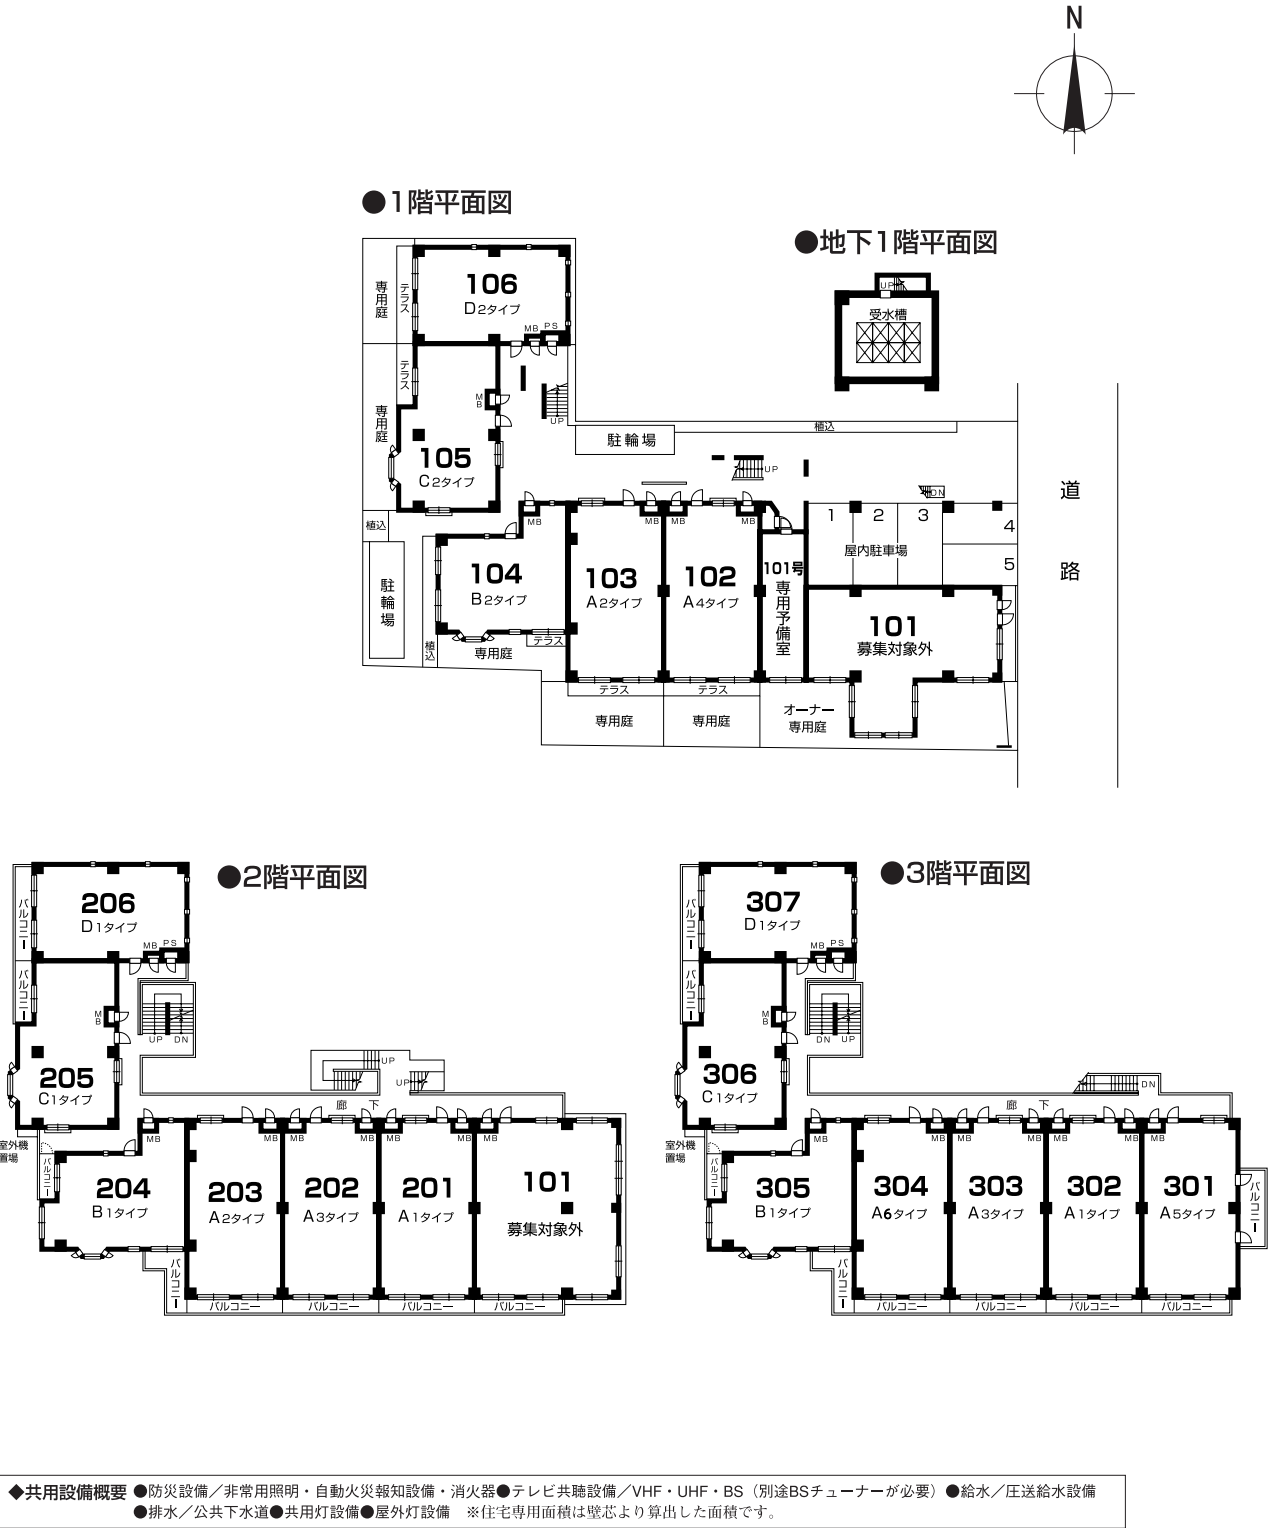

間取図 TYPE LIST



◆共用設備概要 ●防災設備／非常用照明・自動火災報知設備・消火器●テレビ共聴設備／VHF・UHF・BS（別途BSチューナーが必要）●給水／圧送給水設備
●排水／公共下水道●共用灯設備●屋外灯設備 ※住宅専用面積は壁芯より算出した面積です。