




EV			
5階 501 募集対象外			
4階	401 A	402 B ₂	403 C ₂
	301 A	302 B ₂	
3階	201 A	202 B ₂	203 C ₁
2階	101 A	102 B ₁	駐車場
1階			

団 地 名	ベルク北野
所 在 地	京都市北区北野東紅梅町15番地
構 造 ・ 規 模	鉄筋コンクリート造 5階建
敷 地 面 積	809.44㎡
建 築 面 積	395.59㎡
延 床 面 積	1,487.69㎡
建 設 戸 数	12戸
管 理 戸 数	11戸
駐 車 場	屋内10台（機械式8台を含む）、オーナー管理
駐 輪 場	24台
竣 工 年	平成10年4月1日
交 通	市バス「北野白梅町」徒歩2分、京福電鉄「北野白梅町」徒歩3分
教 育 施 設	衣笠小学校 徒歩2分 衣笠中学校 徒歩15分
特 記 事 項	この物件はとくゆうちん物件ではありません




各階平面図 FLOOR PLAN

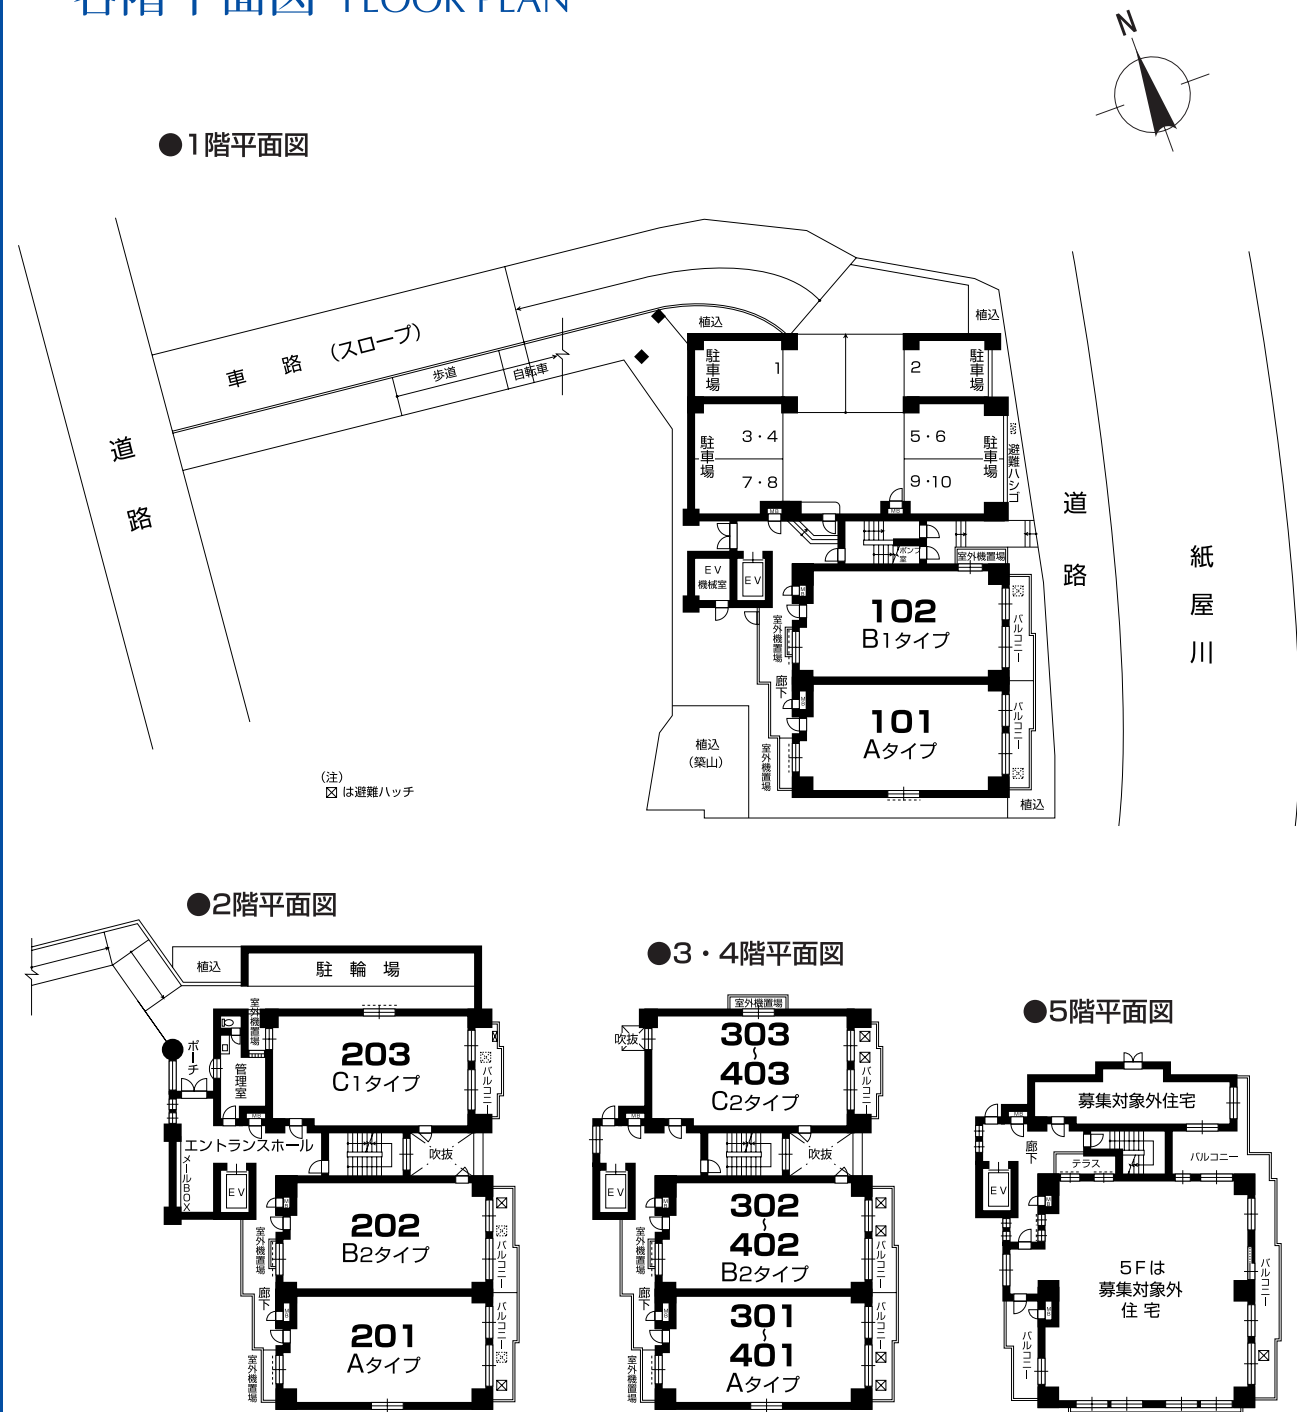

間取図 TYPE LIST

A	●専用面積／70.63㎡
3LD.K	●バルコニー面積／7.80㎡
	●戸数／4戸

※1Fと2F～4Fのバランダ形状は、各階平面図参照。バルコニー面積は1F(8.40㎡)、2F～4F(8.90㎡)

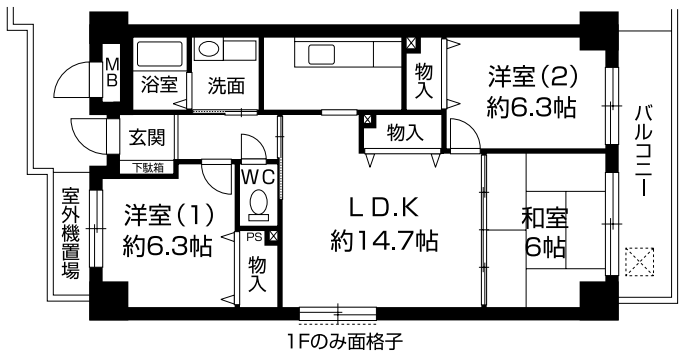


B₂	●専用面積／70.63㎡
3LD.K	●バルコニー面積／8.90㎡
	●戸数／3戸




C₂	●専用面積／70.62㎡
3LD.K	●バルコニー面積／8.08㎡
	●戸数／2戸

B₁	●専用面積／70.63㎡
3LD.K	●バルコニー面積／7.80㎡
	●戸数／1戸

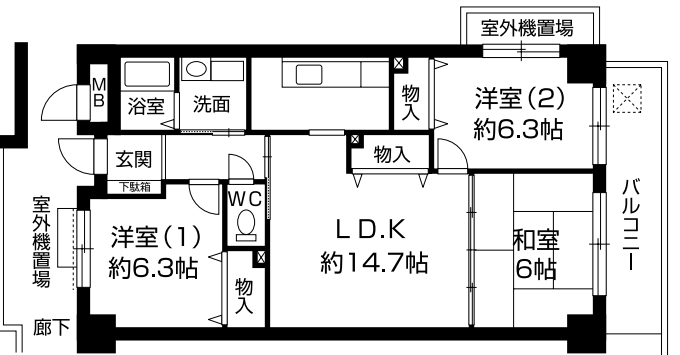

C₁	●専用面積／70.62㎡
3LD.K	●バルコニー面積／8.08㎡
	●戸数／1戸

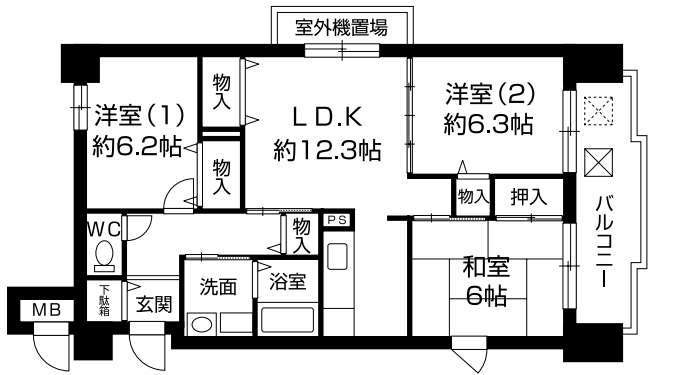

◆共用設備概要 ●エレベーター／1基（9人乗）トランク付 ●防災設備／非常用照明・自動火災報知設備 ●テレビ共聴設備／VHF・UHF・BS（別途BSチューナーが必要） ●給水／圧送給水設備 ●排水／公共下水道 ●共用灯設備 ●屋外灯設備 ※住宅専用面積は壁芯より算出した面積です。