




南面					
2階	201 A ₁	202 A ₂	203 A ₃	204 A ₂	205 A ₄
1階	101 A ₁	102 A ₂	103 A ₃	104 A ₂	105 A ₄


団 地 名	ウイステリア 21
所 在 地	京都市左京区岩倉南四ノ坪町13番地1
構 造 ・ 規 模	鉄筋コンクリート造 地上2階建
敷 地 面 積	1,160.39㎡
建 築 面 積	538.58㎡
延 床 面 積	834.29㎡
建 設 戸 数	10戸
管 理 戸 数	10戸
駐 車 場	屋外10台、来客用1台
駐 輪 場	20台
管 理 開 始 日	平成13年4月1日
交 通	地下鉄烏丸線「国際会館」徒歩 徒歩4分
教 育 施 設	岩倉南小学校 徒歩1分 洛北中学校 徒歩7分
特 記 事 項	みやびじょん導入済



各階平面図 FLOOR PLAN

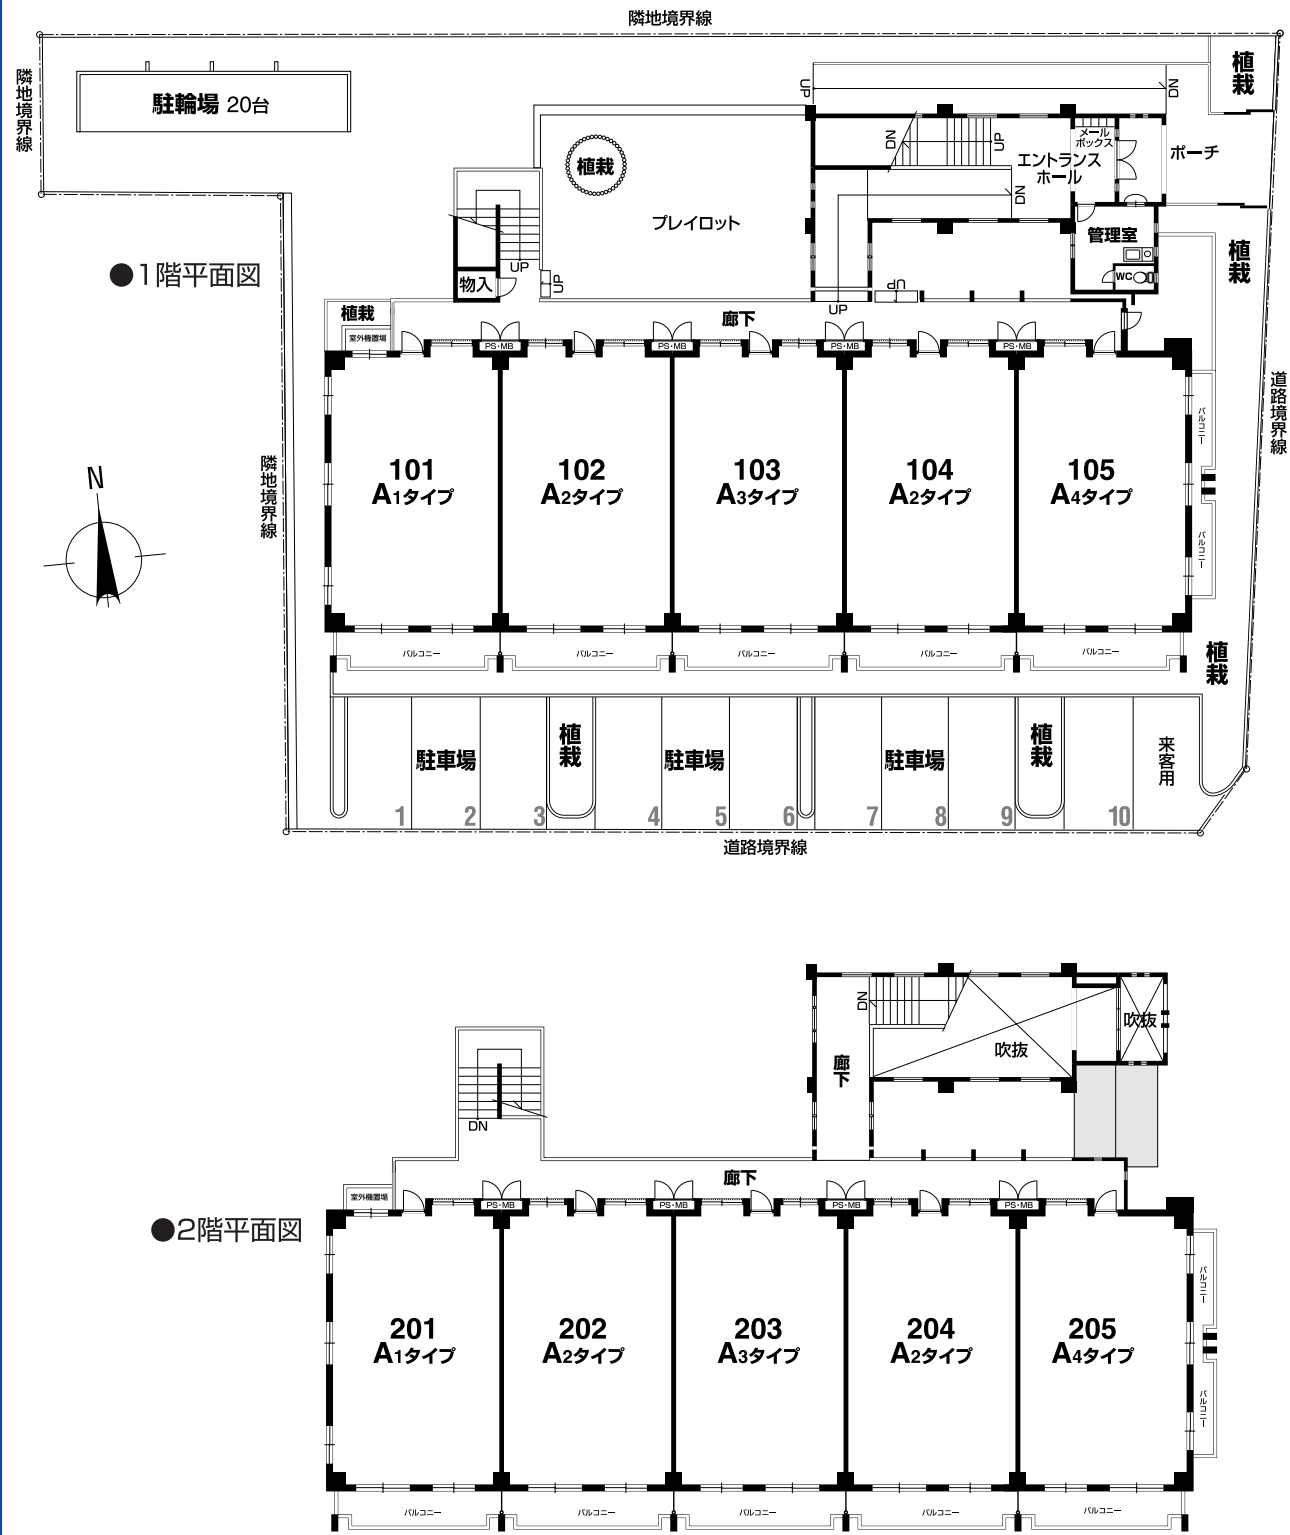

間取図 TYPE LIST

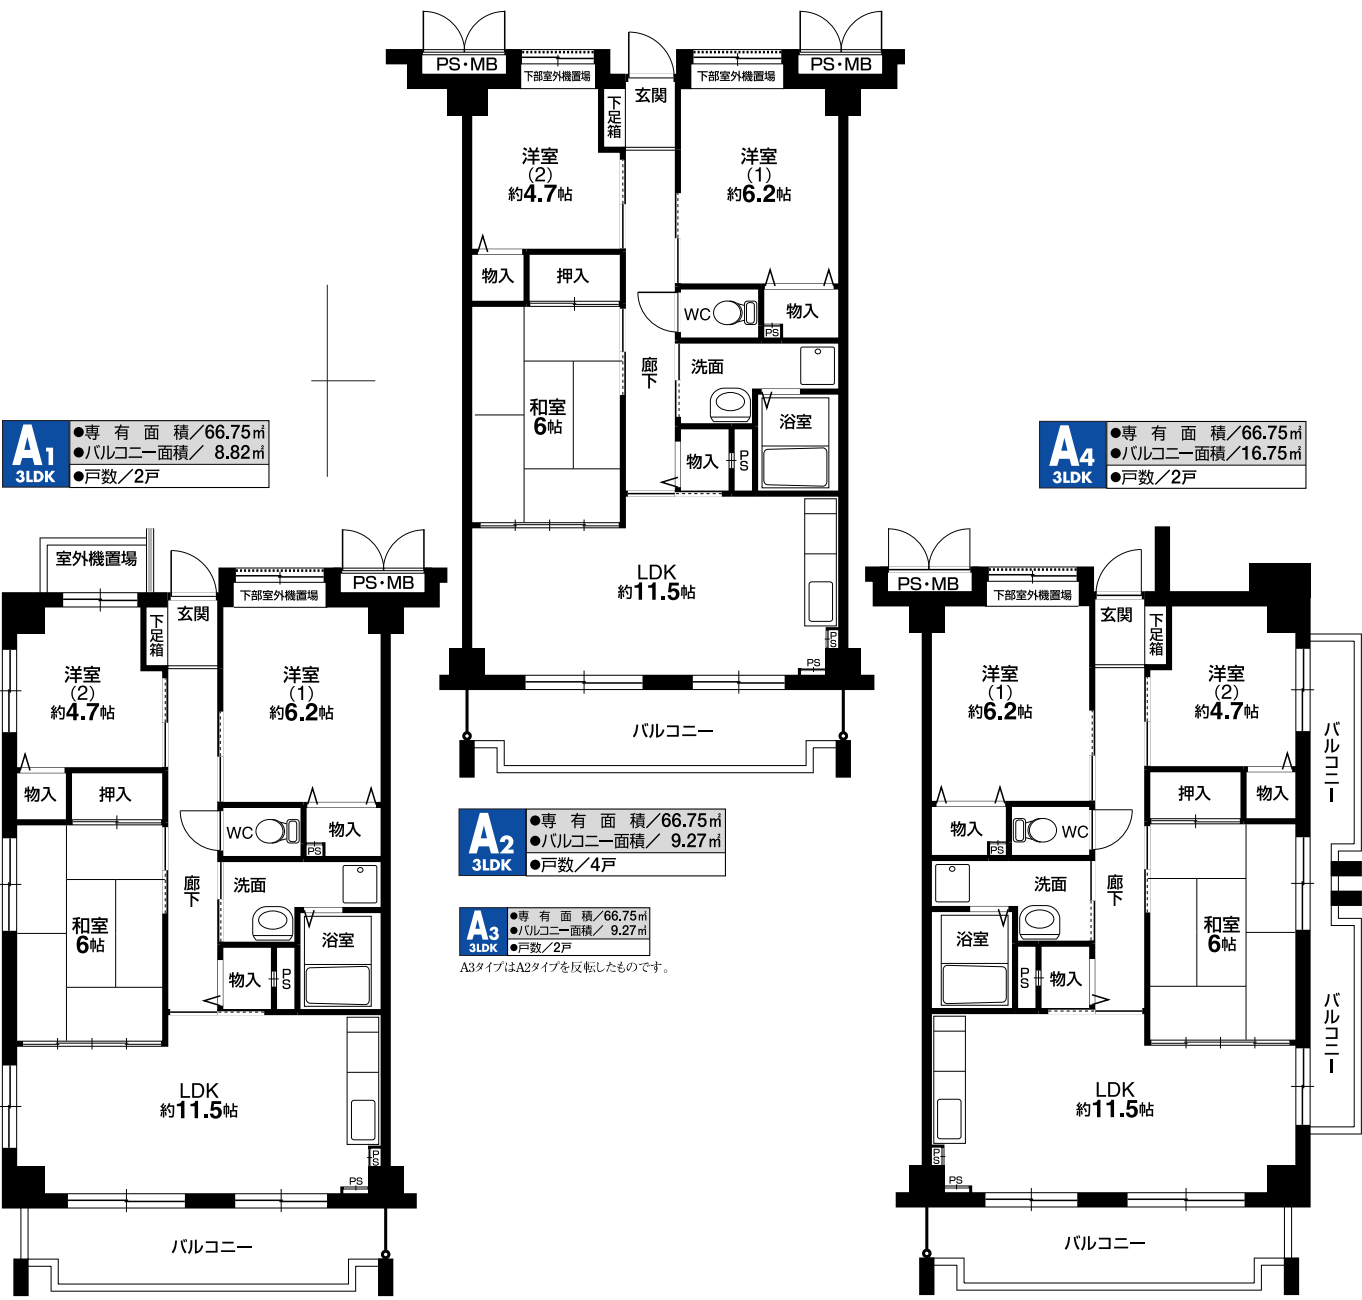

◆共用設備概要 ●防災設備／非常用照明・自動火災報知設備●テレビ共聴設備／VHS、UHF、BS（別途BSチューナーが必要）●給水／圧送給水設備
●排水／公共下水道・共用灯設備・屋外灯設備 ※面積は壁芯により算出したものです。