




南面				
6階	604 A	603 B	602 E	
5階	504 A	503 B	502 C	501 D
4階	404 A	403 B	402 C	401 D
3階	304 A	303 B	302 C	301 D
2階	204 A	203 B	202 C	201 D
1階	店 舗		102 C	101 D


団地名	第一東久ハイツ
所在地	京都市右京区西京極午塚町115番地
構造・規模	鉄筋コンクリート造 地上6階・地下1階建
敷地面積	882.94㎡
建築面積	436.72㎡
延床面積	2,025.97㎡
建設戸数	21戸
管理戸数	21戸
駐車場	屋外平面13台、屋外平面(軽)2台、来客用屋外平面1台
駐輪場	42台
管理開始日	平成14年4月1日
交通	阪急京都線「西京極」駅 徒歩14分
教育施設	葛野小学校 徒歩8分 西京極中学校 徒歩21分
特記事項	




各階平面図 FLOOR PLAN

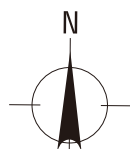


●1階平面図

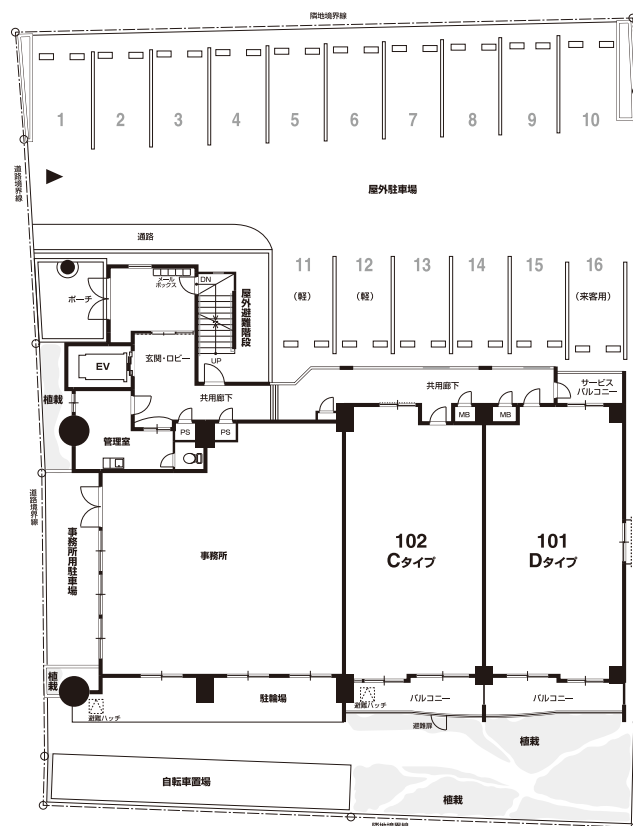


●2階平面図

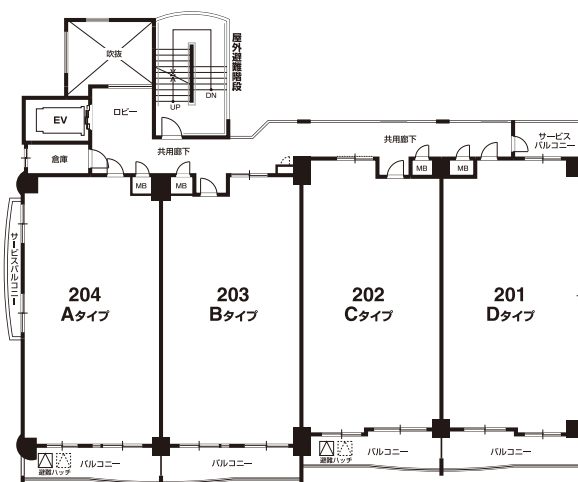


●3～5階平面図

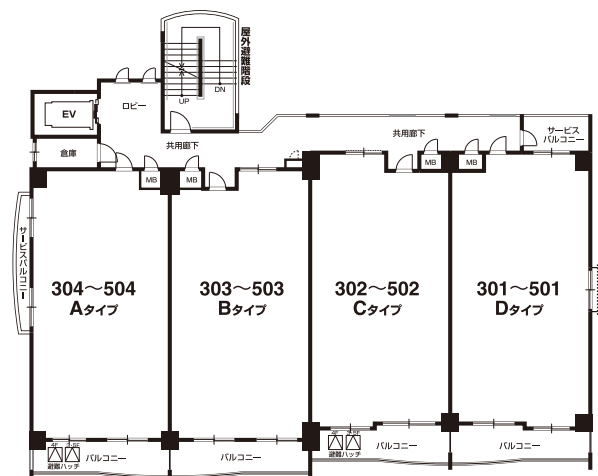

●6階平面図

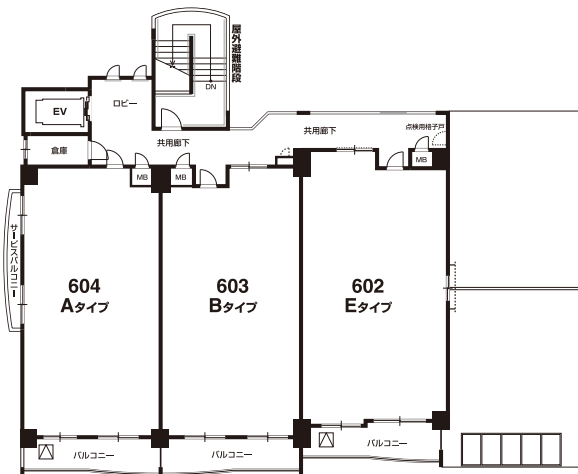

間取図 TYPE LIST

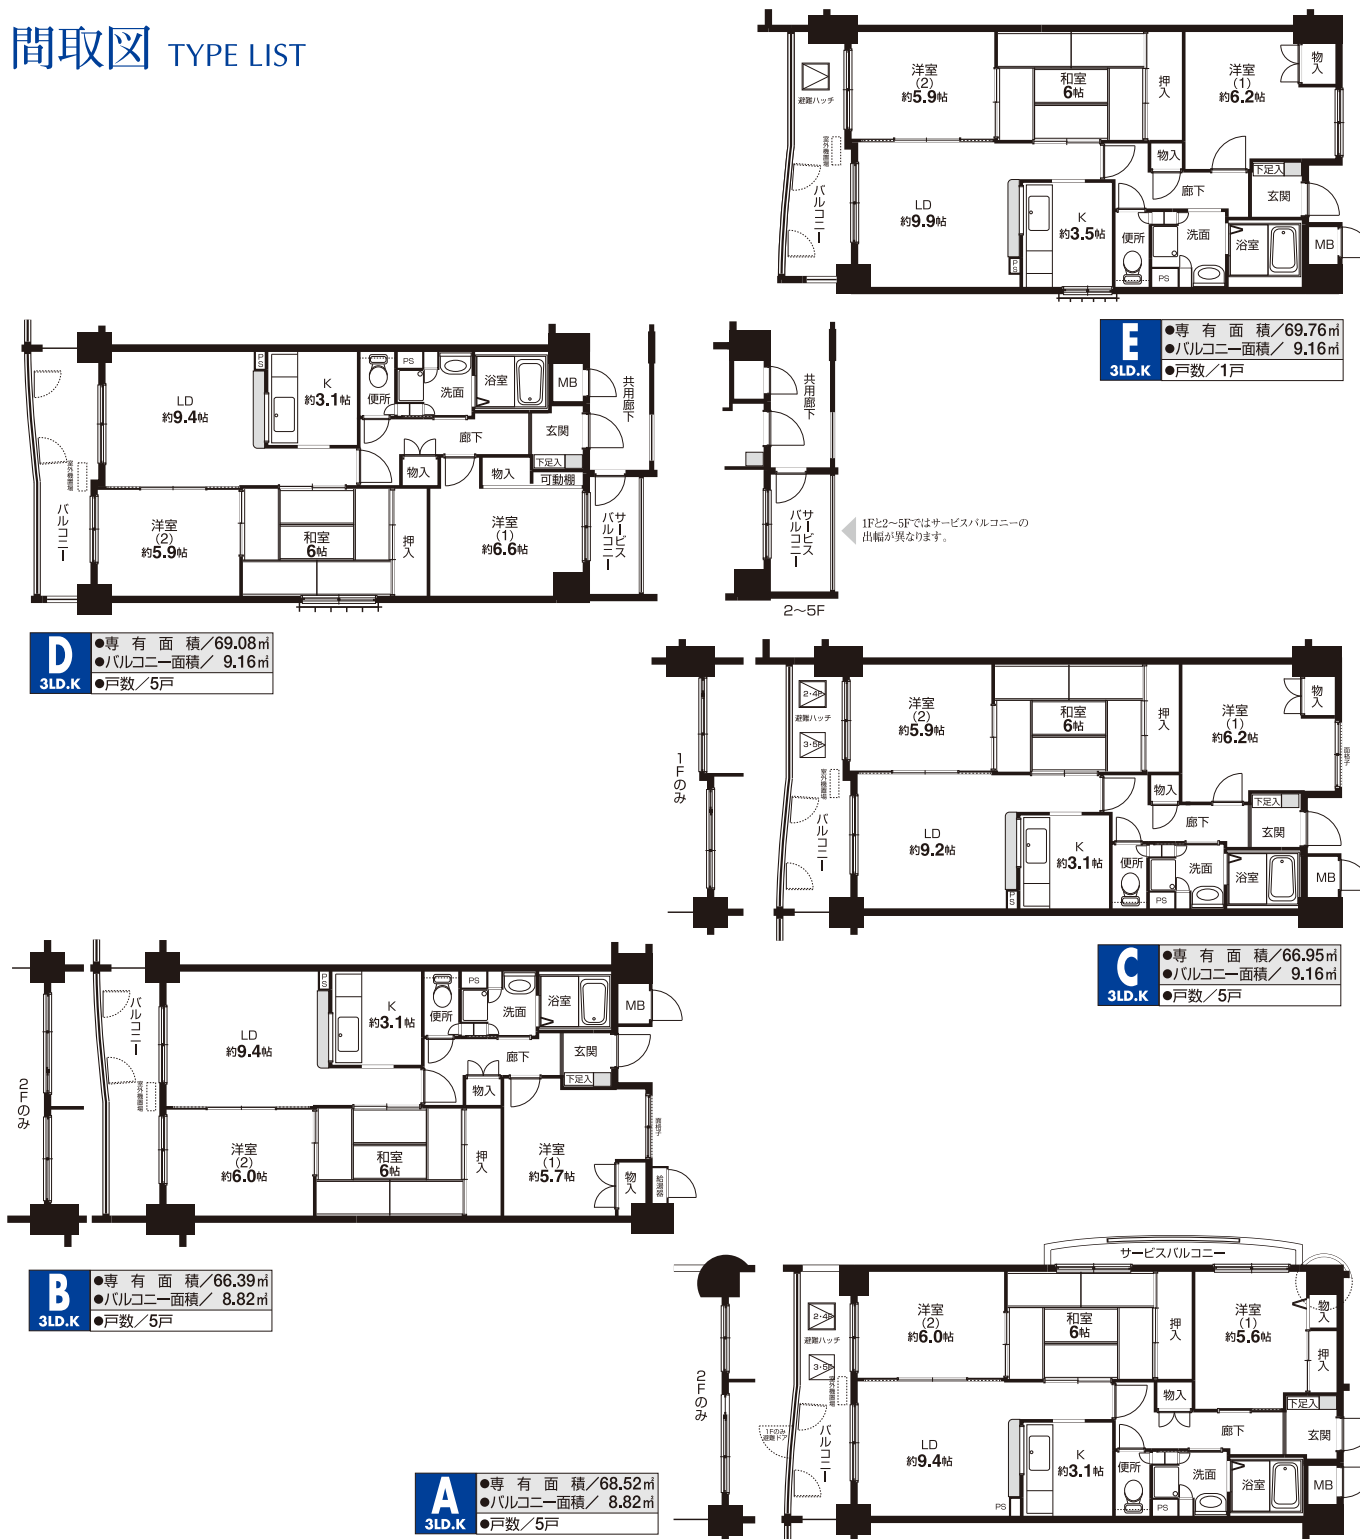

◆共用設備概要 ●エレベーター/1基(9人乗り、トランク付) ●防災設備/非常用照明・自動火災報知設備・避雷設備 ●テレビ共聴設備/VHF、UHF、BS(別途BSチューナーが必要) ●給水/圧送給水設備
●排水/公共下水道・共用灯設備・屋外灯設備 ※面積は壁芯により算出したものです。