




南面				
3階	304 A	303 B ₁	302 B ₂	301 C
2階	204 A	203 B ₁	202 B ₂	201 C
1階	屋内駐輪場		103 B ₁	102 B ₂ 101 C


団 地 名	カステッロ 北山
所 在 地	京都市北区上賀茂岩ヶ垣内町20番地
構 造 ・ 規 模	鉄筋コンクリート造 地上3階建
敷 地 面 積	1,022.94㎡
建 築 面 積	429.95㎡
延 床 面 積	1,010.63㎡
建 設 戸 数	11戸
管 理 戸 数	11戸
駐 車 場	屋外平面11台、来客者用屋外平面1台（オーナー管理）
駐 輪 場	30台
築 年 通	平成15年4月1日
交 通	地下鉄「北山」駅 徒歩3分
教 育 施 設	上賀茂小学校 徒歩14分 加茂川中学校 徒歩18分
特 記 事 項	南面鳩よけネットあり この物件はとくうちん物件ではありません



各階平面図 FLOOR PLAN

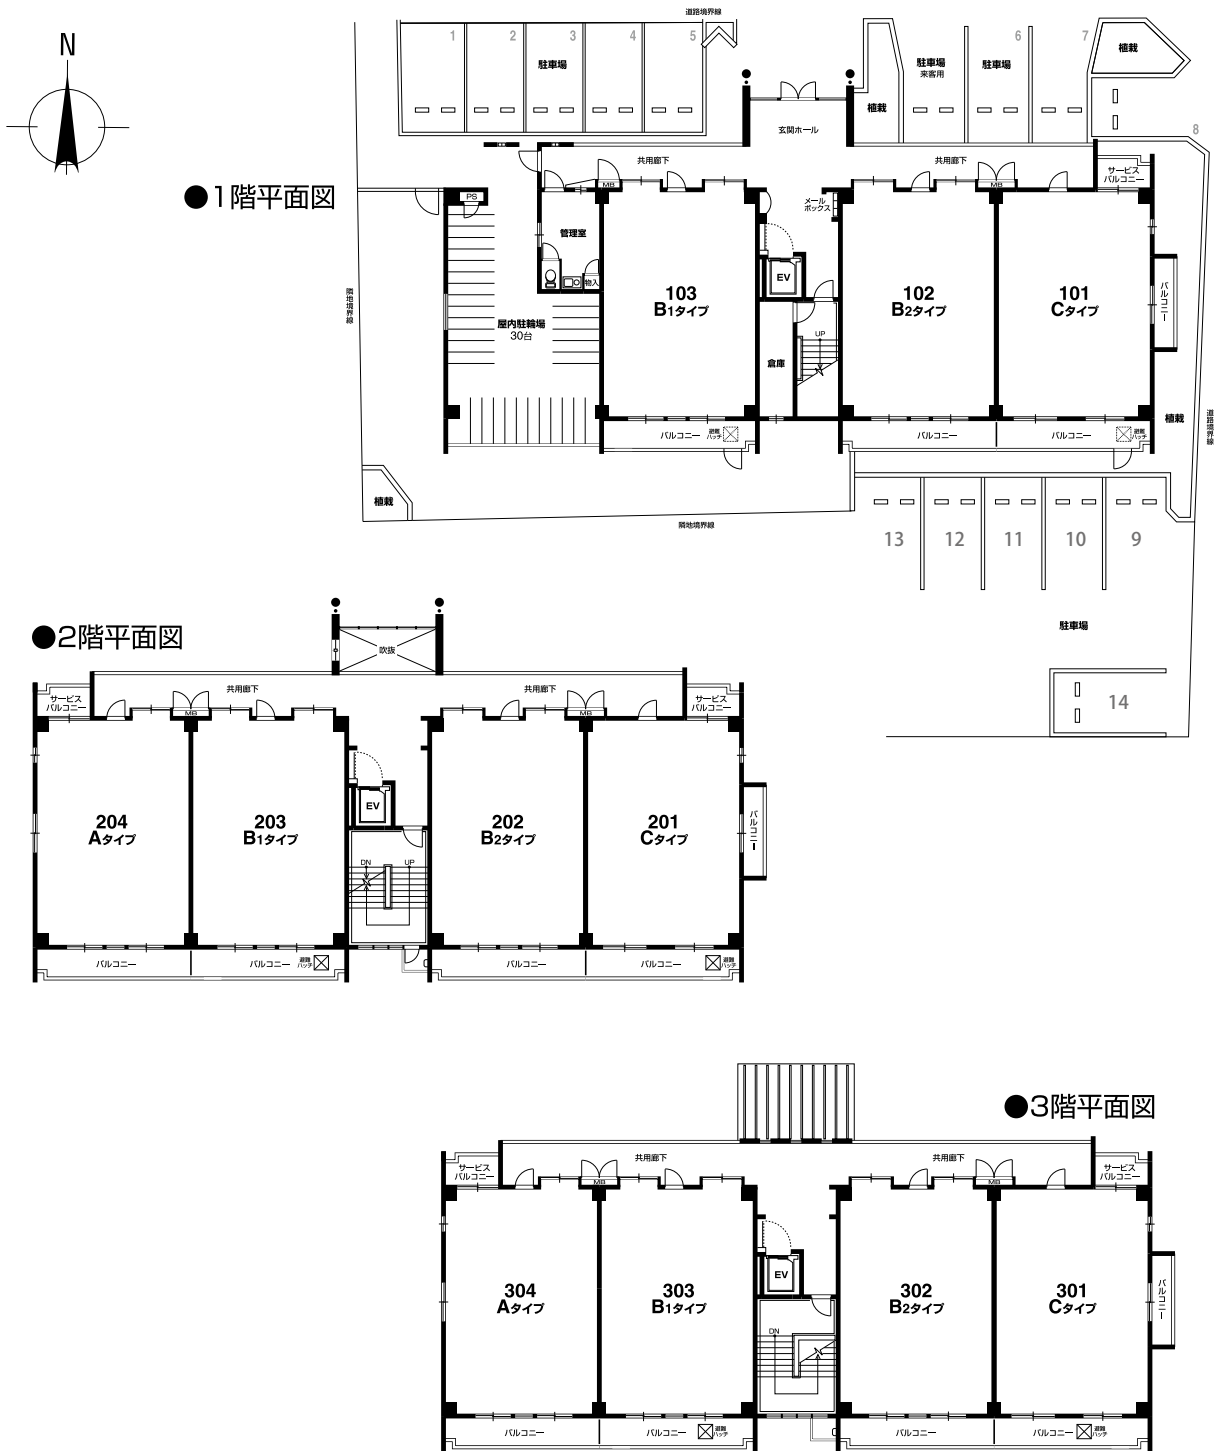

間取図 TYPE LIST

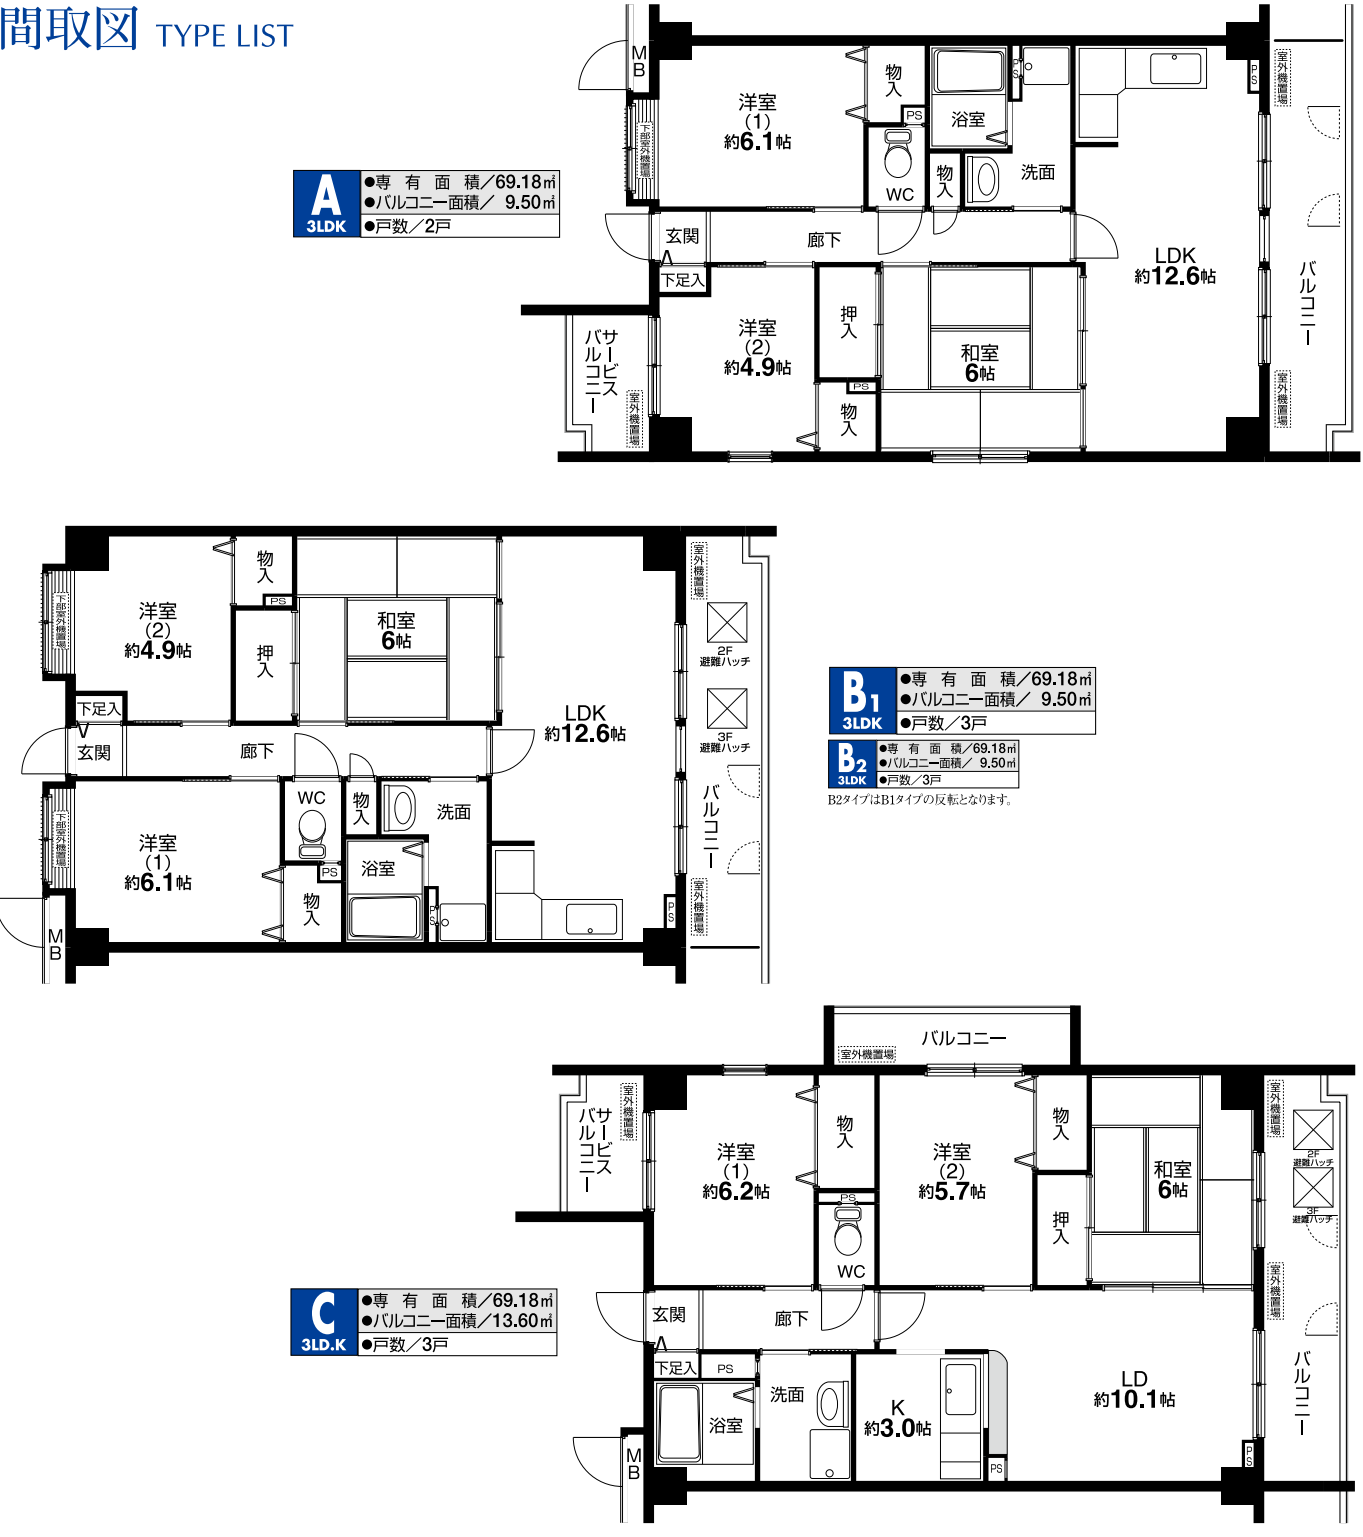

◆共用設備概要 ●エレベーター/1基（4人乗り）●防災設備／非常用照明・自動火災報知設備●テレビ共聴設備／VHS、UHF、BS（別途BSチューナーが必要）●給水／直結増圧給水設備
●排水／公共下水道●共用灯設備●屋外灯設備 ※面積は壁芯により算出したものです。